TIPOLOGIE ENTE MAREMMA

tipo "marsiliana"

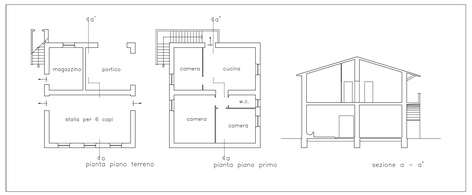

tipo "marsiliana ampliata"

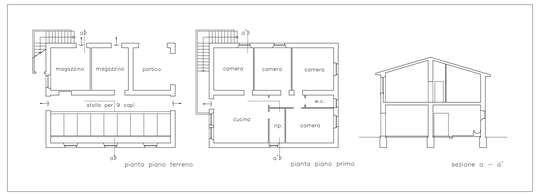

tipo "s. agostino"

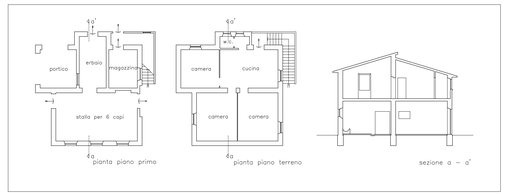

tipo "bellosguardo"

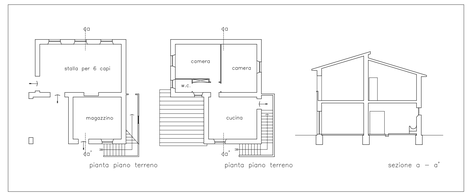

tipo "speranza 2"

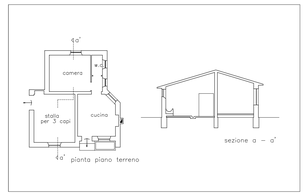

tipo "maremma"

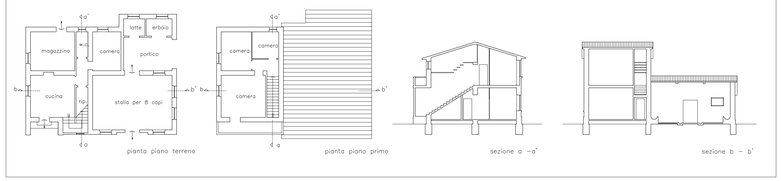

tipo "strillaie"

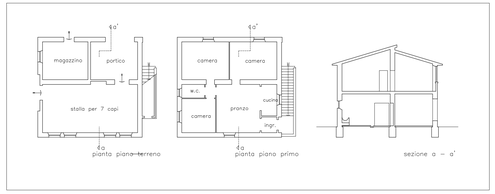

tipo "sacra"

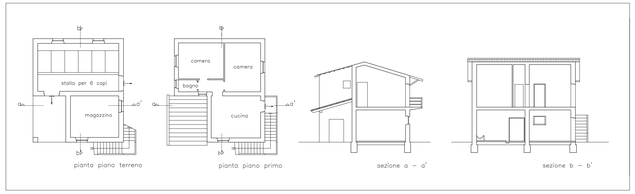

tipo "speranza 3 mod."

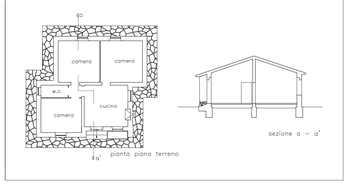

tipo "marsiliana ampliata"

tipo "s. agostino"

tipo "bellosguardo"

tipo "maremma"

tipo "strillaie"

TIPOLOGIE RURALI SIGNIFICATIVE (Vivarelli - Colonna)

TIPO DI CASA COLONICA

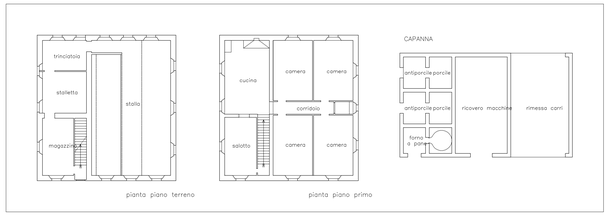

porcilaia con concimaia

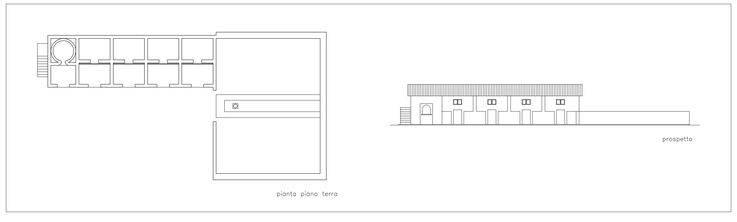

TIPO DI CASA COLONICA - tipo piccolo

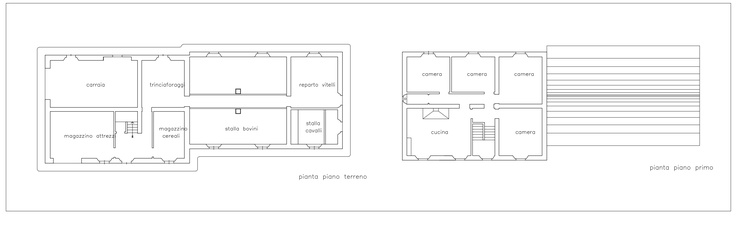

TIPO DI CASA COLONICA - tipo grande

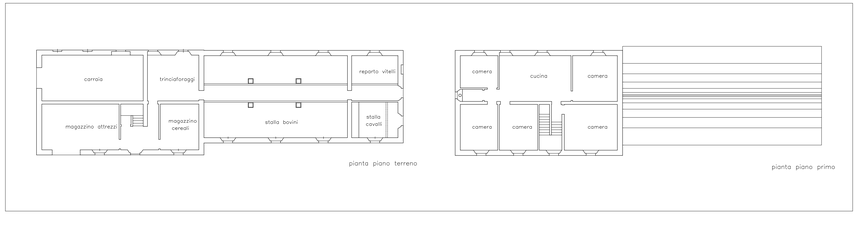

COMUNE DI
MAGLIANO IN TOSCANA
(Provincia di Grosseto)

Piano Regolatore Generale
PIANO STRUTTURALE
Legge Regionale n°5 del 16.01.95

QUADRO CONOSCITIVO

Tipologie rurali significative	Tav. 15
Progettisti: **Dott. Arch. GINO DAVIDDI** **Dott. Arch. MAURO PASQUALI** **Dott. Ing. FRANCESCO SERENA** **per il territorio aperto** **Dott. Arch. M.CRISTINA STAMMATI** **Dott. Agr. GIUSEPPE MONACI** **Dott. Geol. FRANCO PIOLI**	**Il Sindaco e Assessore all'Urbanistica Moreno Gregori** **Il Dirigente di Settore Geom. Sergio Checcacci**
	scala 1:200
	data